


Устройство квартирное переговорное УКП-12-1  
 Схема электрическая принципиальная

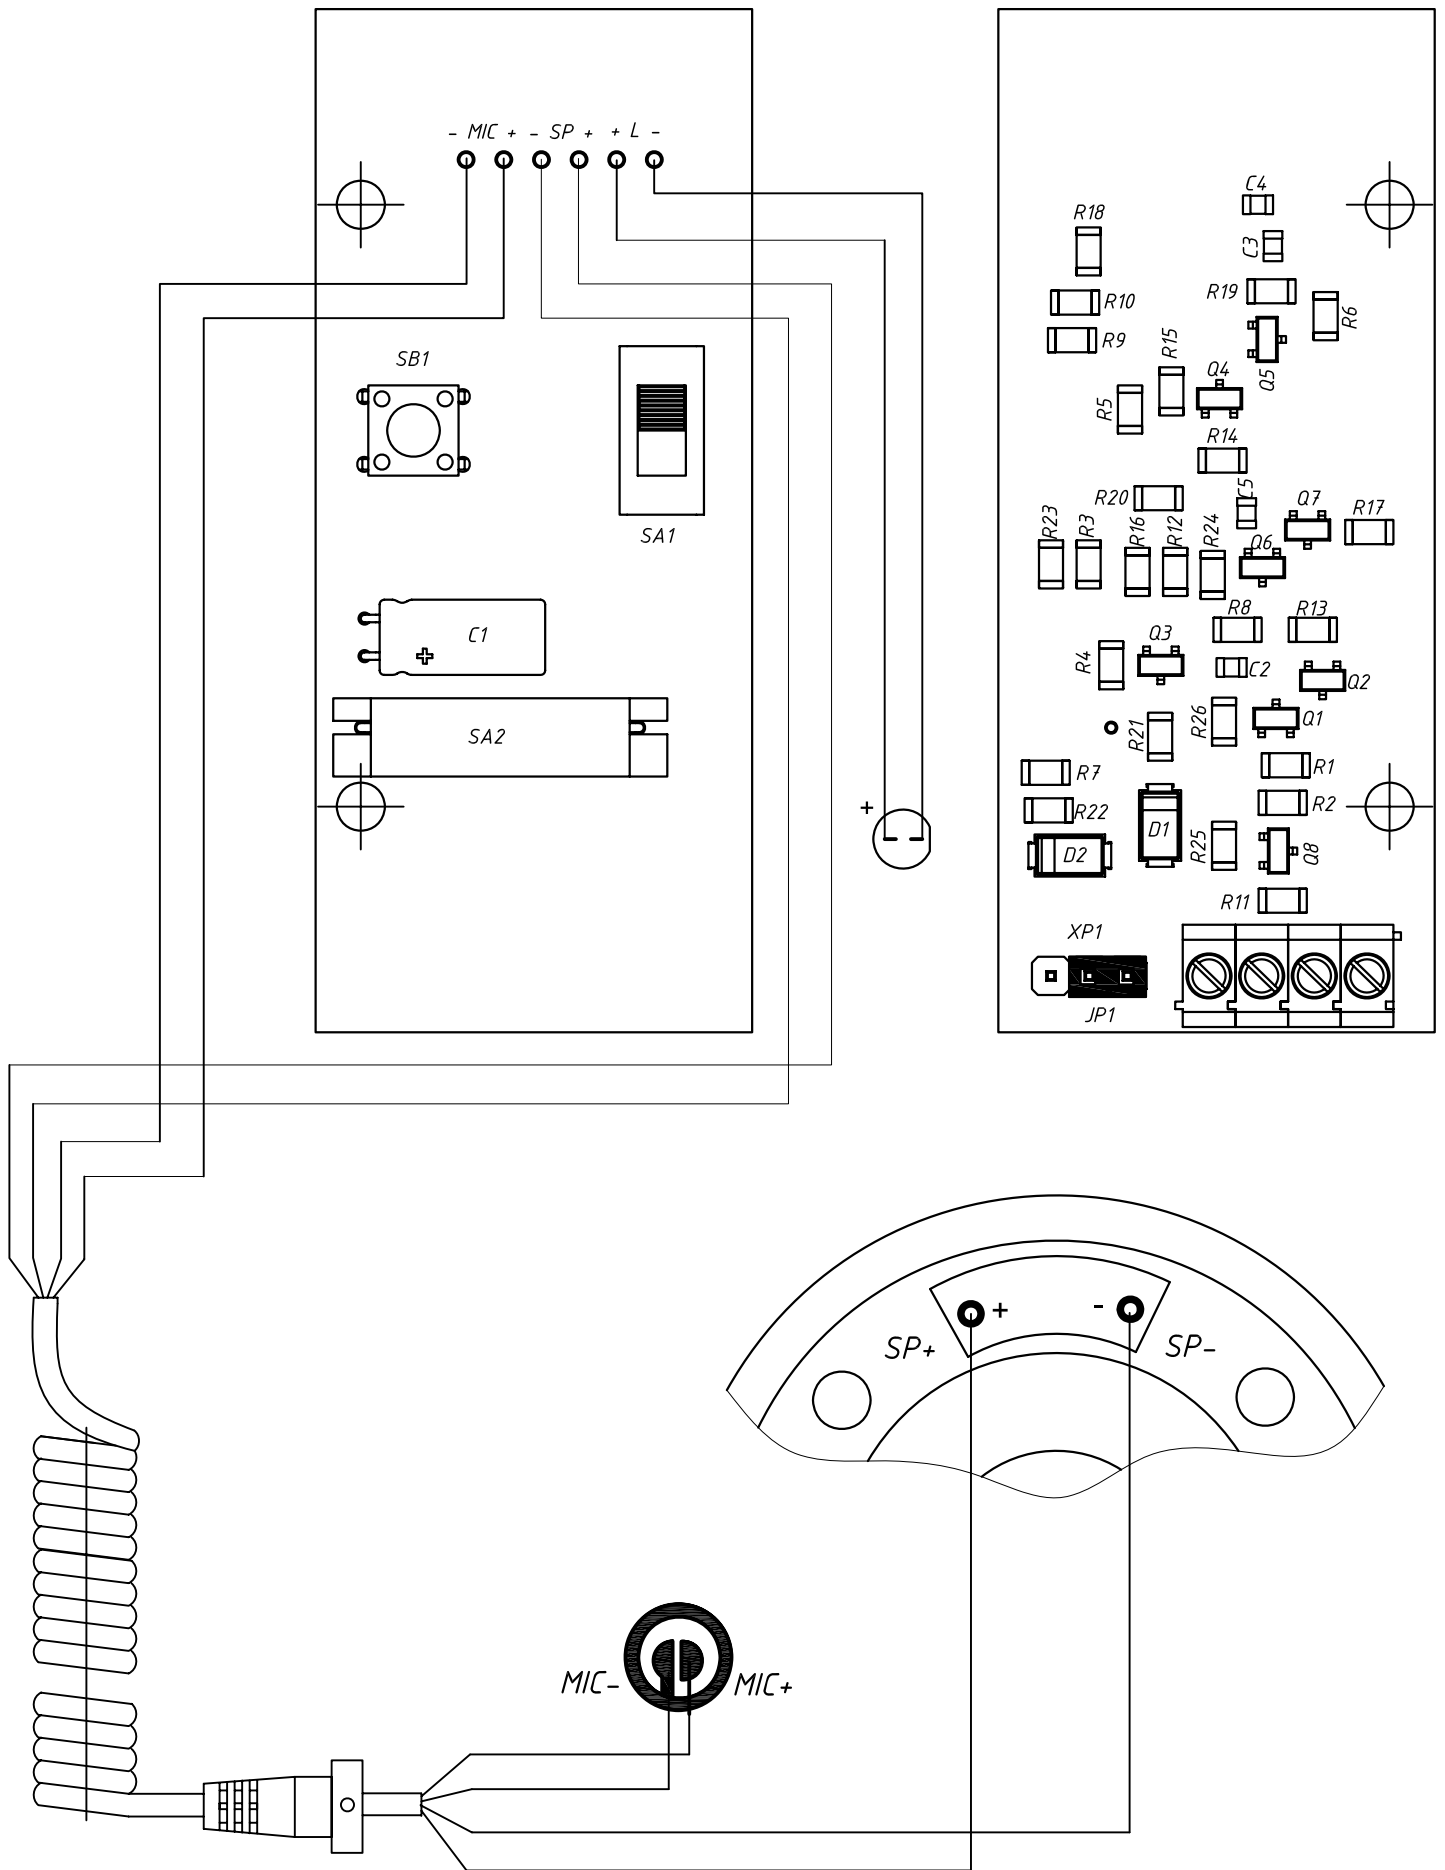

Плата УКП-12-1  
Сборочный чертеж